


# План евакуації з їдальні


Додаток №6  
до наказу №98 від 19.12.2023

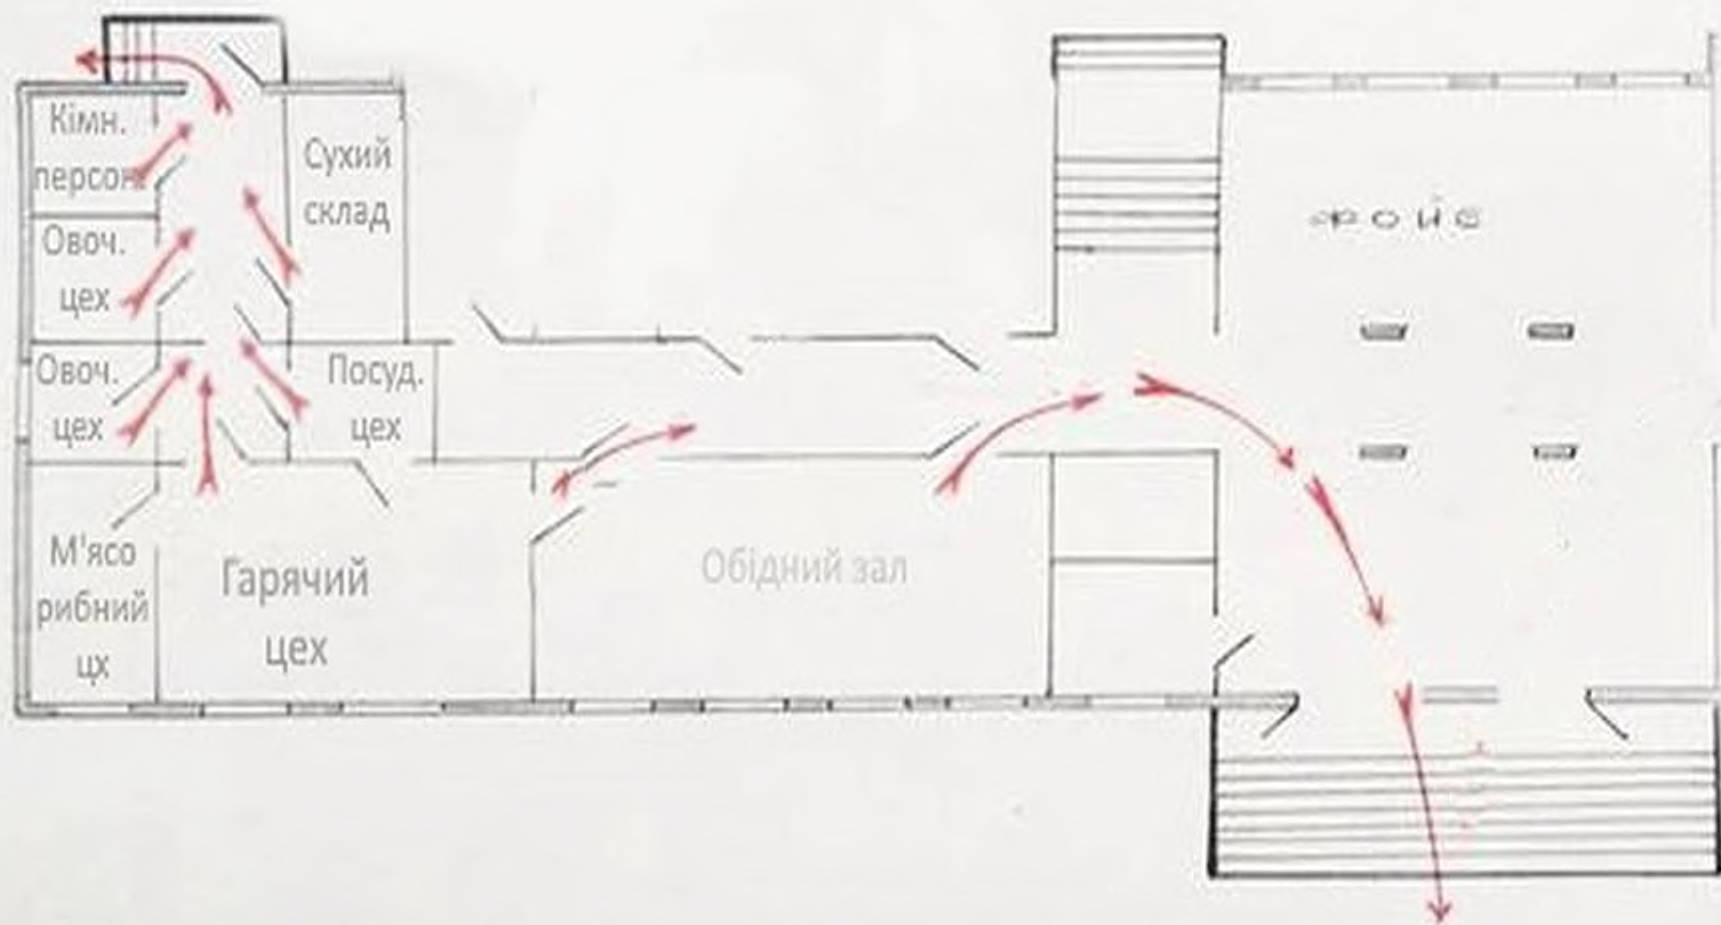

# План евакуації

## 2-й поверх

Додаток №3  
до наказу №98 від 19.12.2023

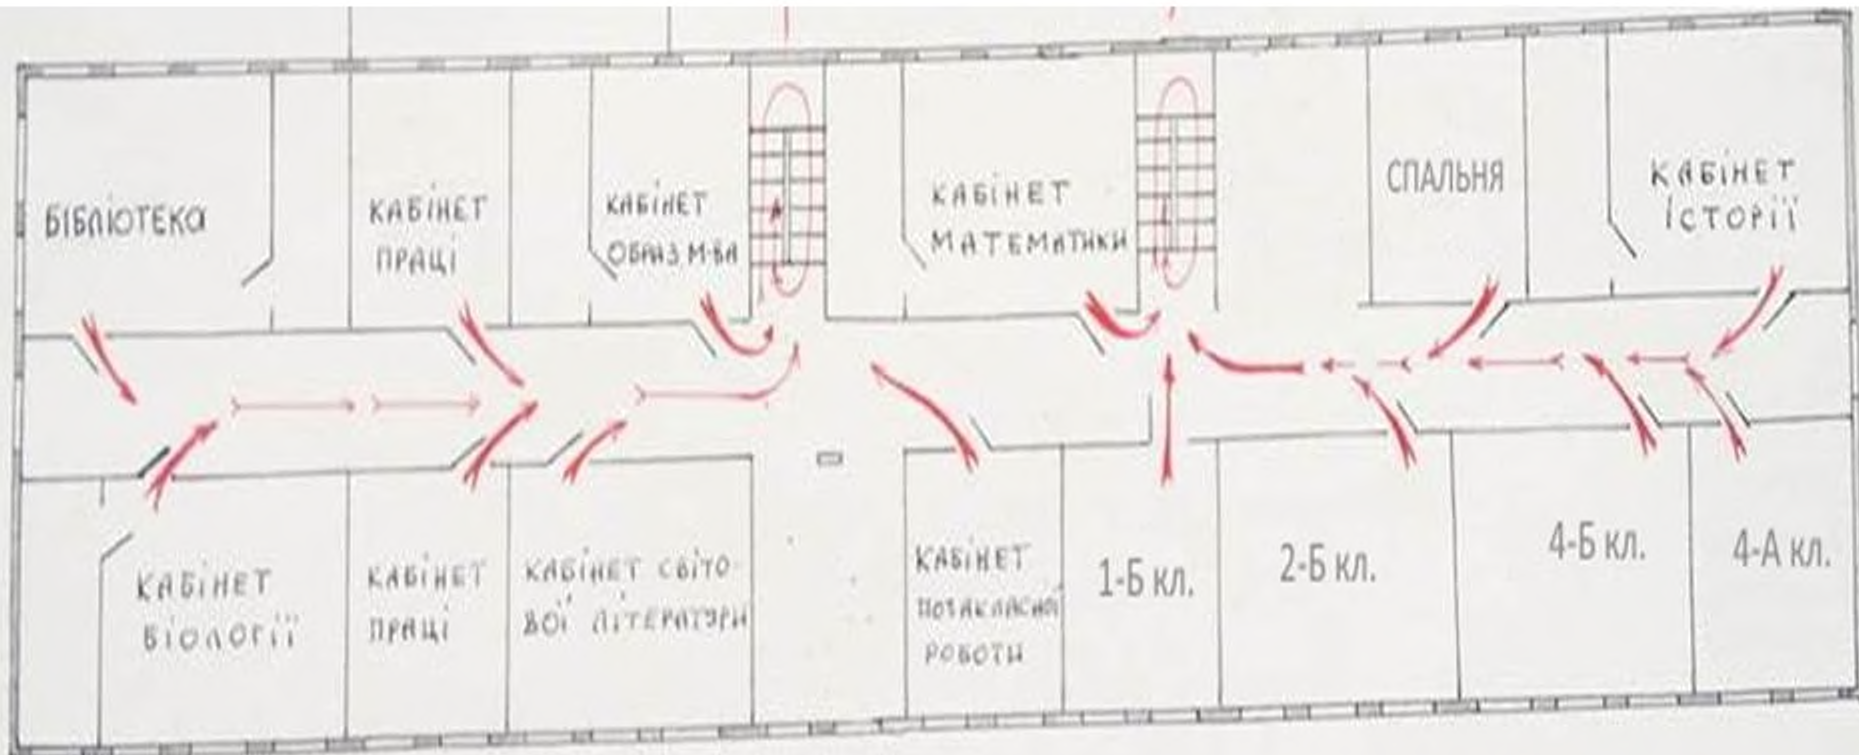

# План евакуації

## 3-й поверх

Додаток №3  
до наказу №98 від 19.12.2023

